


Примечание

1. Параметр В – ширина ленточного арочного зенитного фонаря

М 1:10

Номер узла


Узел конькового арочного фонаря.
Вариант 1

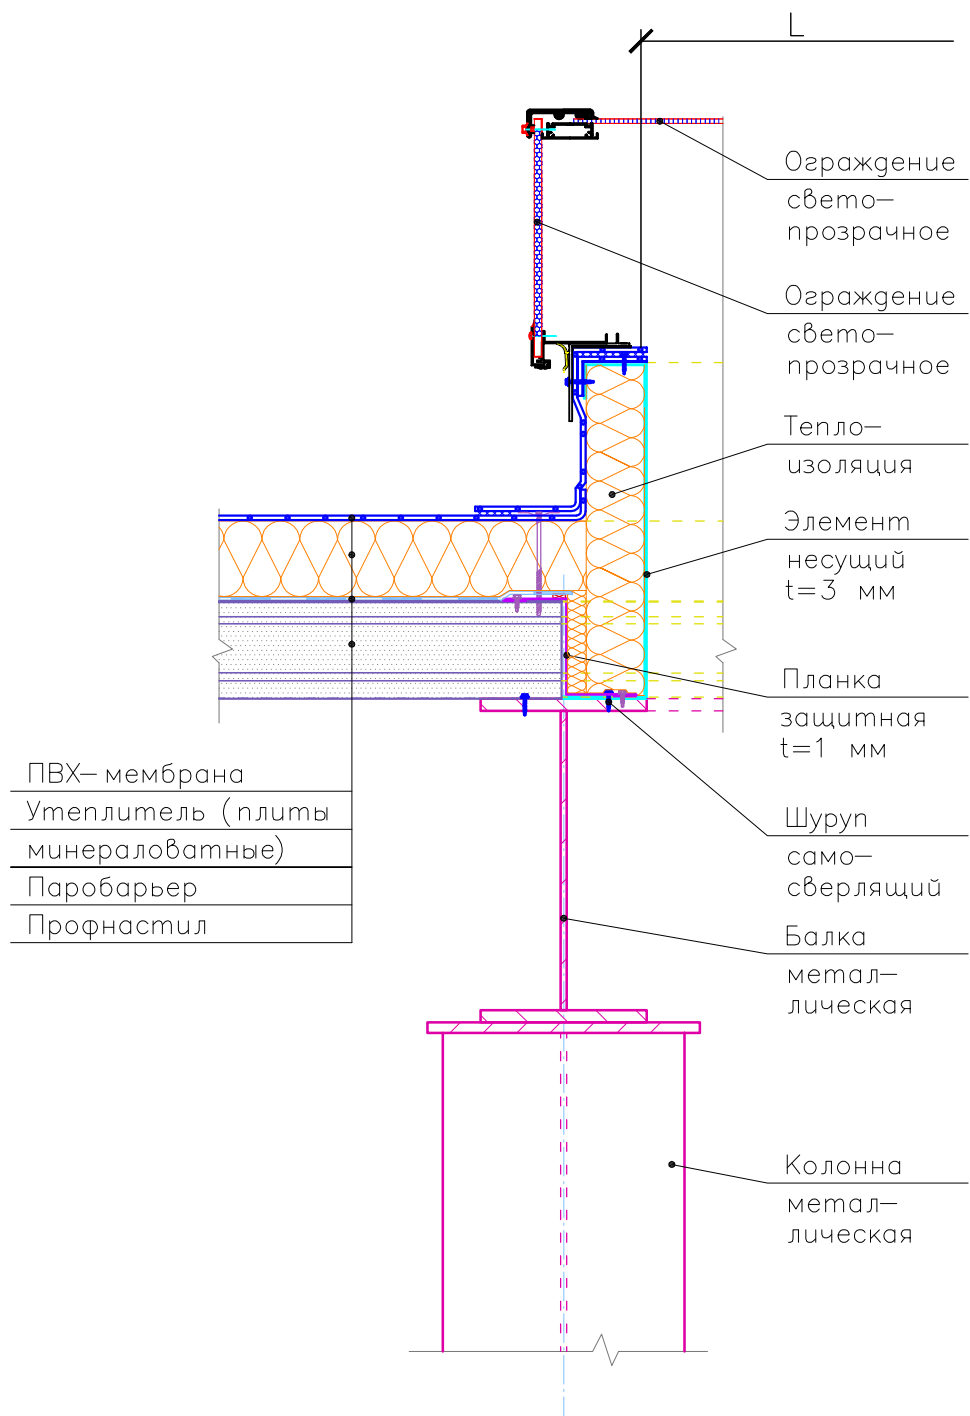

Примечание

1. Параметр L – длина ленточного арочного зенитного фонаря
2. Несущий элемент арочного зенитного фонаря принимать переменной высоты в соответствии с размерами фонаря и уклоном балки покрытия


М 1:10		
Номер узла	Торцевой узел конькового арочного фонаря.	
	Вариант 1	

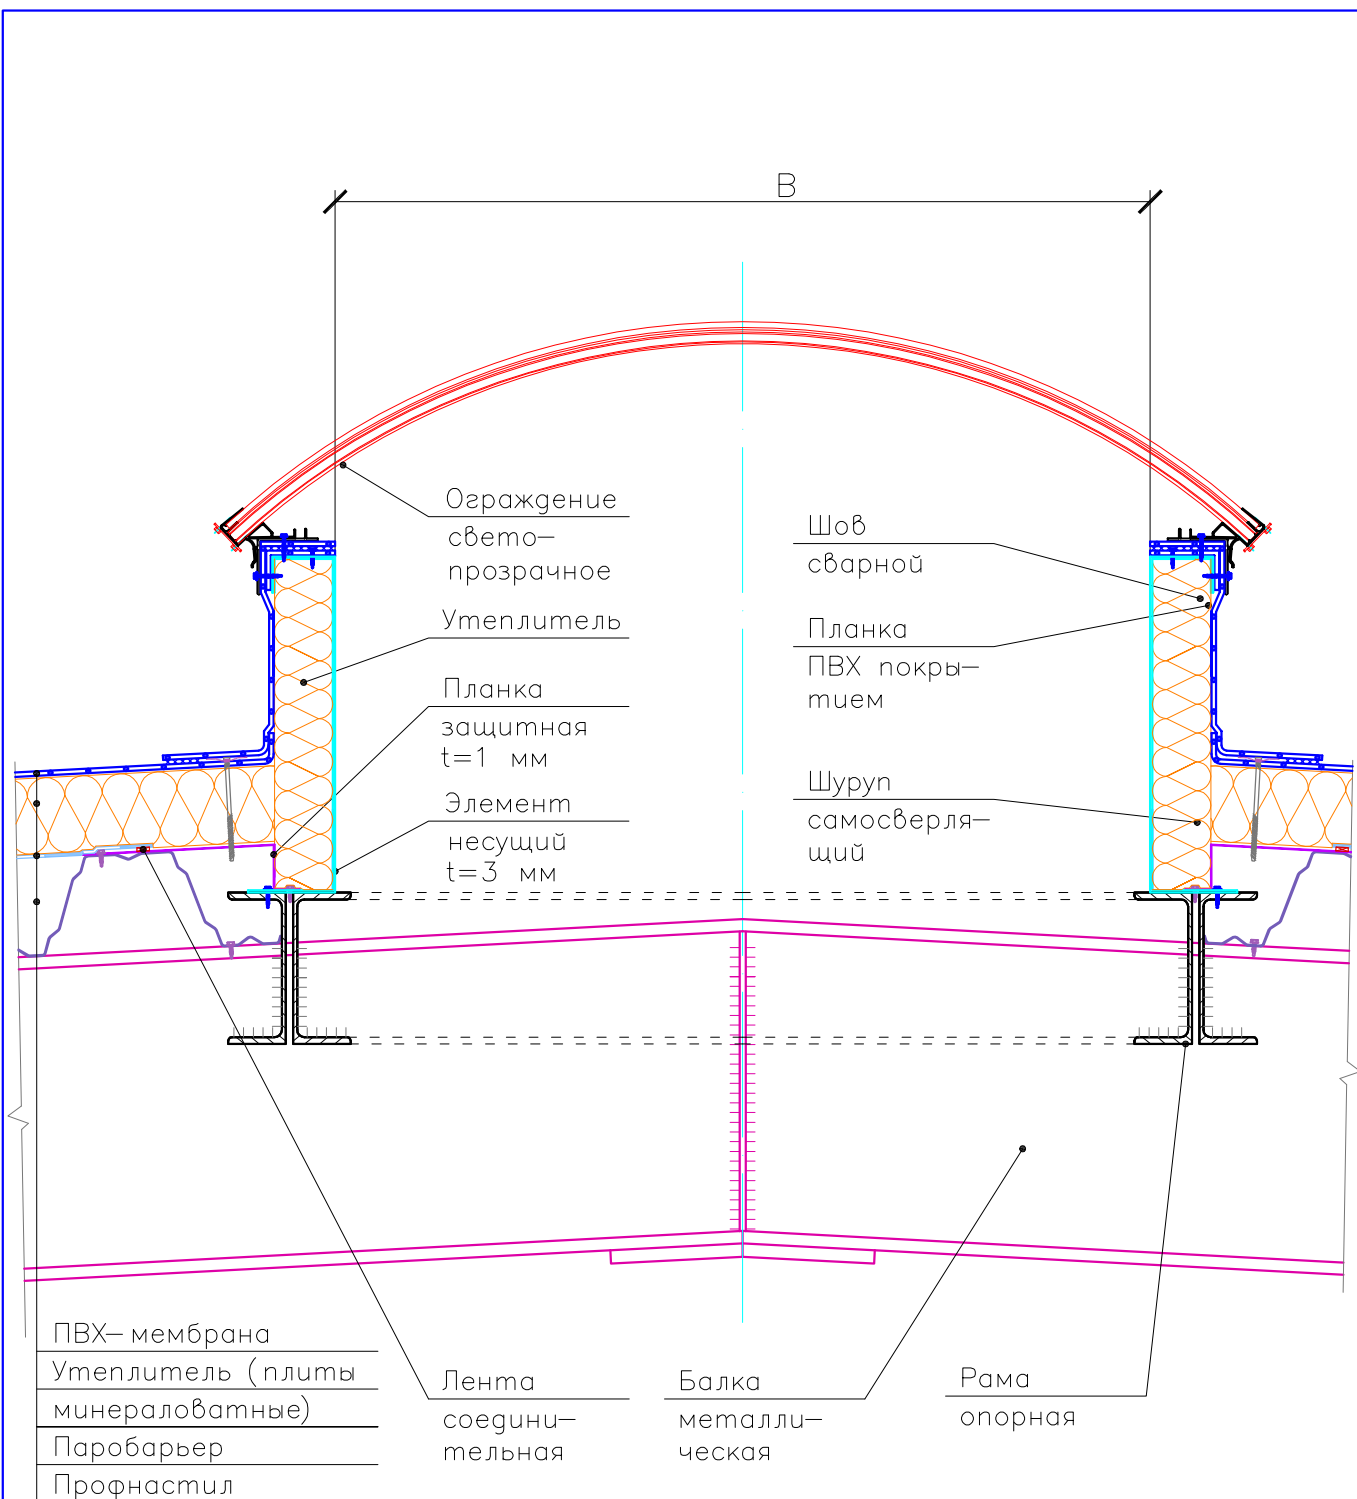

Примечание

1. Параметр В – ширина ленточного арочного зенитного фонаря


М 1:10	Узел конькового арочного фонаря.	Вариант 2
Номер узла		

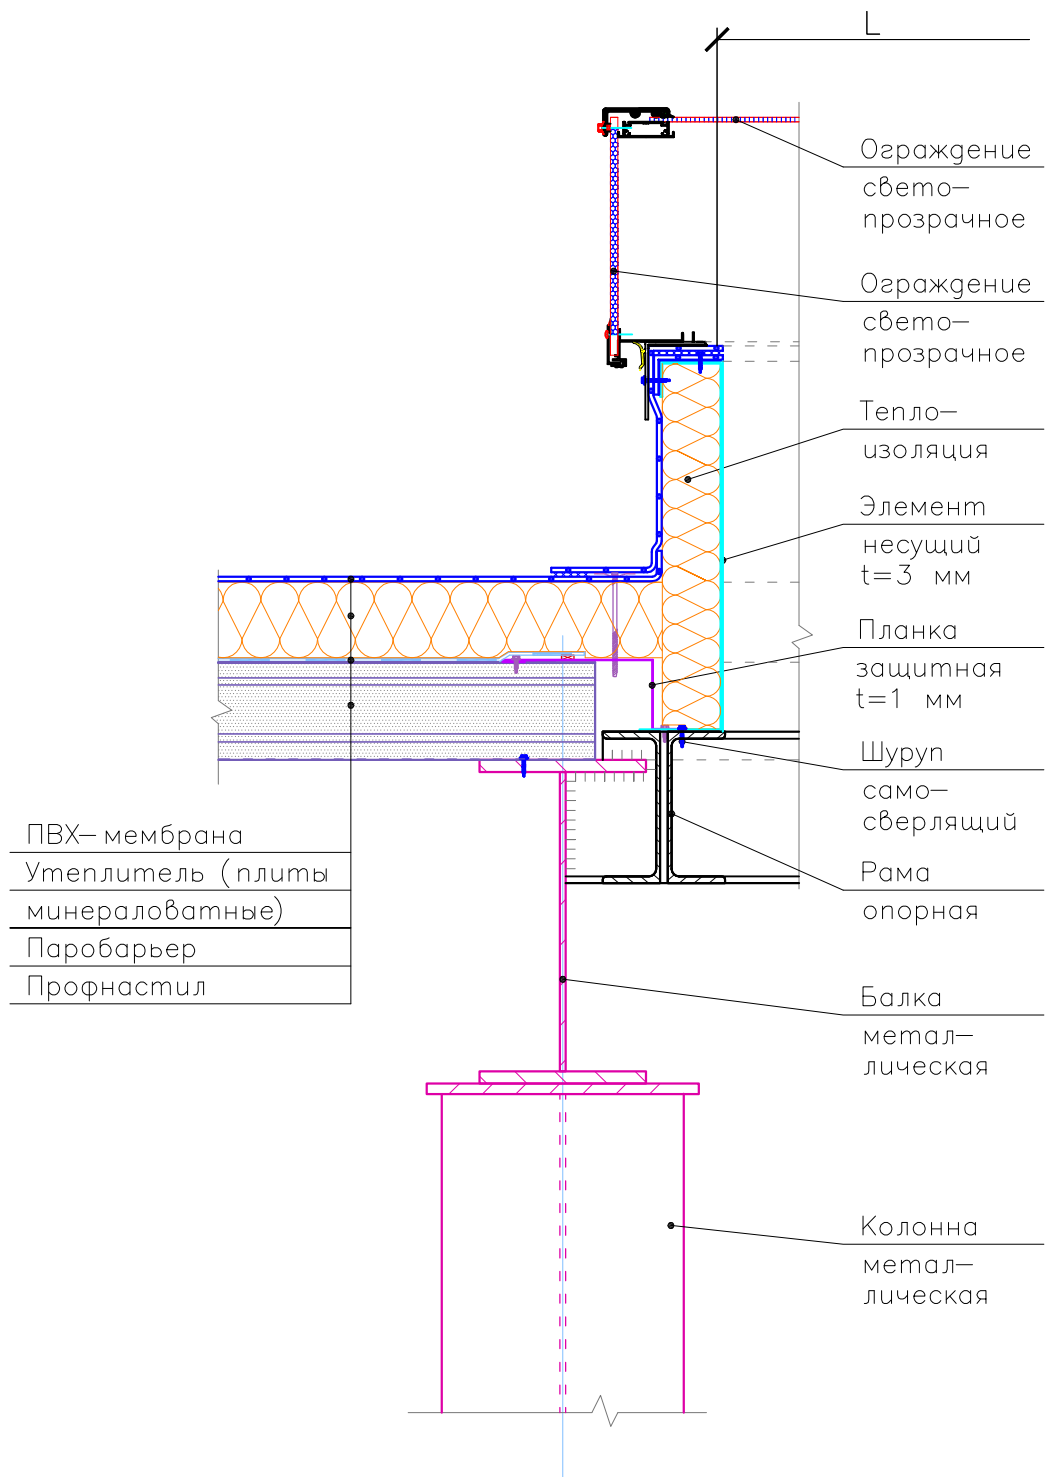

Примечание

1. Параметр L – длина ленточного арочного зенитного фонаря

М 1:10		
Номер узла	Торцевой узел конькового арочного фонаря.	
	Вариант 2	

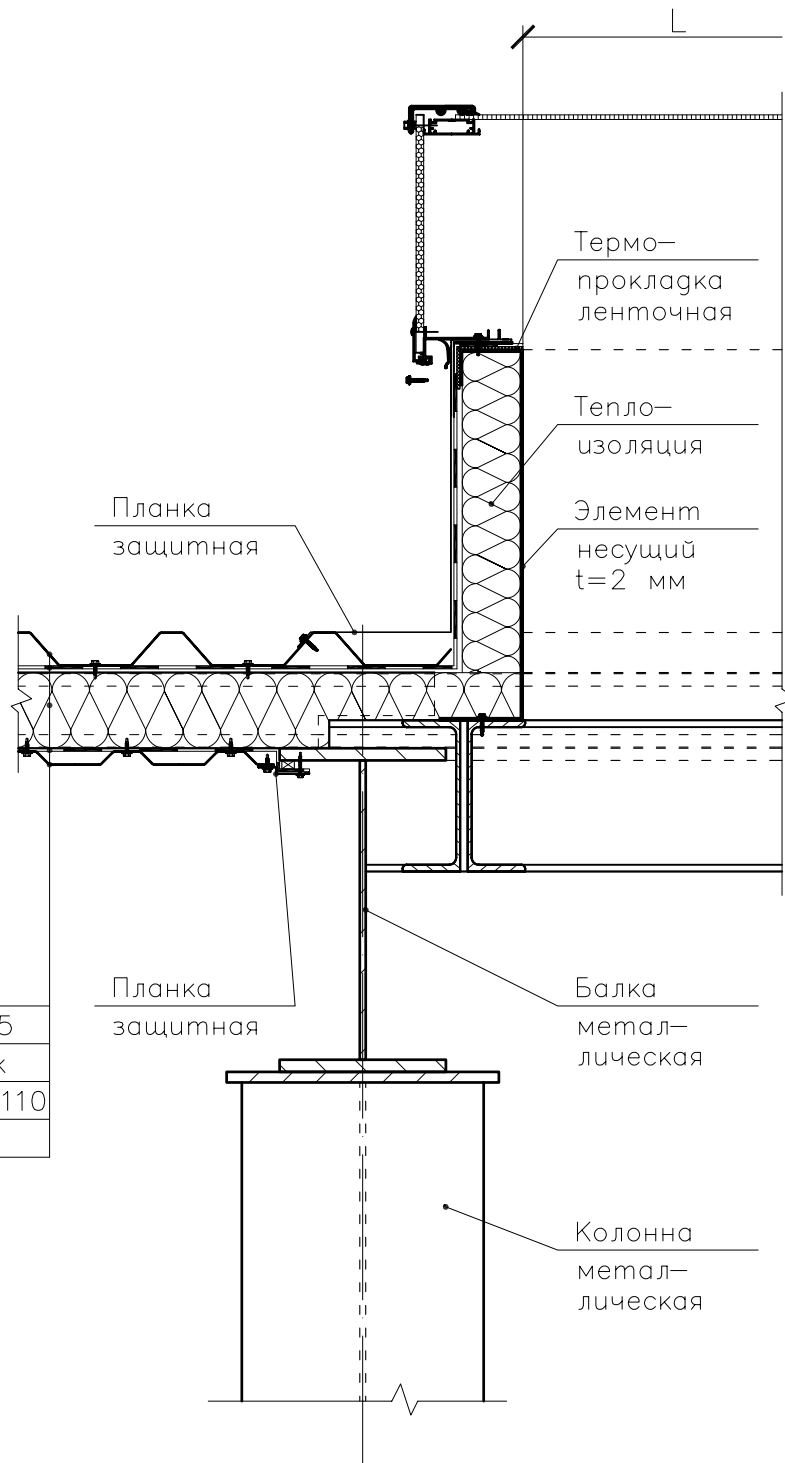

Профнастил ТП-45
Мембрана JUTADACH 95
Утеплитель Superrock
Паробарьер JUTAFOL N110
Профнастил ТП-20с0

Планка
защитная

Балка
метал-
лическая

Колонна
метал-
лическая

Примечание

1. Параметр L – длина ленточного арочного зенитного фонаря

М 1:10

Номер узла

Торцевой узел конькового арочного фонаря.
Вариант 2